

Produktspesifikasjon

Datagruppe:	10	Alle
Vegobjekttype:	10.302	Holdeplassutrustning (ID=487)
Datakatalog versjon:	2.23 - 892	
Sist endret:	2017-12-11	
Definisjon:	Sted for på og avstigning av kollektivtrafikk.	
Kommentar:		

Oppdateringslogg

Dato	Datakatalog versjon	Endringer
2014-09-11		Første versjon
2016-06-23		Ny tillatt verdi "Uavklart" på egenskapene "Eier" og "Vedlikeholdsansvarlig"
2016-10-28		Nye egenskaper "Holdeplassnummer, temporær" og 10884 "Holdeplassnavn, temporær" for å kunne ta vare på gjeldende navn
2016-10-28		Egenskapstyper som inngår i kartlegging av universell utformingsinformasjon har fått prefiks UU i navnet, samtidig er suffiks "(test)" fjernet. Det er gitt prefiks NHR på egenskapstyper som skal synkroniseres med Nasjonal HoldeplassRegister.
2017-03-06		"UU_holdeplasskilt" har fått flere nye/endrede verdier
2017-03-06		"UU_Plattform": tillatt verdi "Sideareal" er endret til "Eget, areal"
2017-03-06		Egenskap "NHR_Stoppunkt_ID" har endret navn til "Stoppunktnummer,alternativ"
2017-03-06		Egenskap "NHR_holdeplass_ID" har endret navn til "NHR_Holdeplassnummer"
2017-03-06		Egenskap "Holdeplassnummer, temporær" endret navn til "Holdeplassnummer,alternativ"
2017-03-06		Egenskap "holdeplassnavn, temporær" endret navn til "Holdeplassnavn, alternativ"
2017-12-11		Rettet på innsamlingsregel
2017-12-15		Egenskapstype "Eier" og "Vedlikeholdsansvarlig": Ny TV "Stat, Nye Veier". Verdi "Stat" endret til "Stat, Statens vegvesen"
2018-05-31		Justering pga endring i Datakatalogen
2020-05-15	2.20 - 869	Mindre justering som følge av endring i Datakatalogen

1. Kjente bruksområder og behov

Her listes kjente bruksområder for dataene, og hvilke behov disse bruksområdene har.

Bruksområde	Behov	Eksempel
Drift og vedlikehold	Beliggenhet, Type, serviceobjekter, Belegning plattform, Belysning, dimensjoner, UU-objekter	Vedlikeholdsplanlegging, daglig drift
Transportanalyse/planlegging	Beliggenhet, Trafikkretning, tilpasninger, serviceobjekter	
Samfunnsplanlegging	Beliggenhet, serviceobjekter, UU-tilpasninger	Grunnlag i NTP

Universell utforming	Dekkekkvalitet, tilpasninger for bevegelseshemmede, tilpasning for synshemmede	Rapportering for universell utforming
Reiseplanlegging	Beliggenhet, Trafikkretning, UU-tilpasninger, serviceobjekter	Grunnlagsdata for reiseplanlegging


2. Innhold og struktur

2.1 UML-skjema




Figur 1:UML-skjema med betingelser

Tillatte verdier

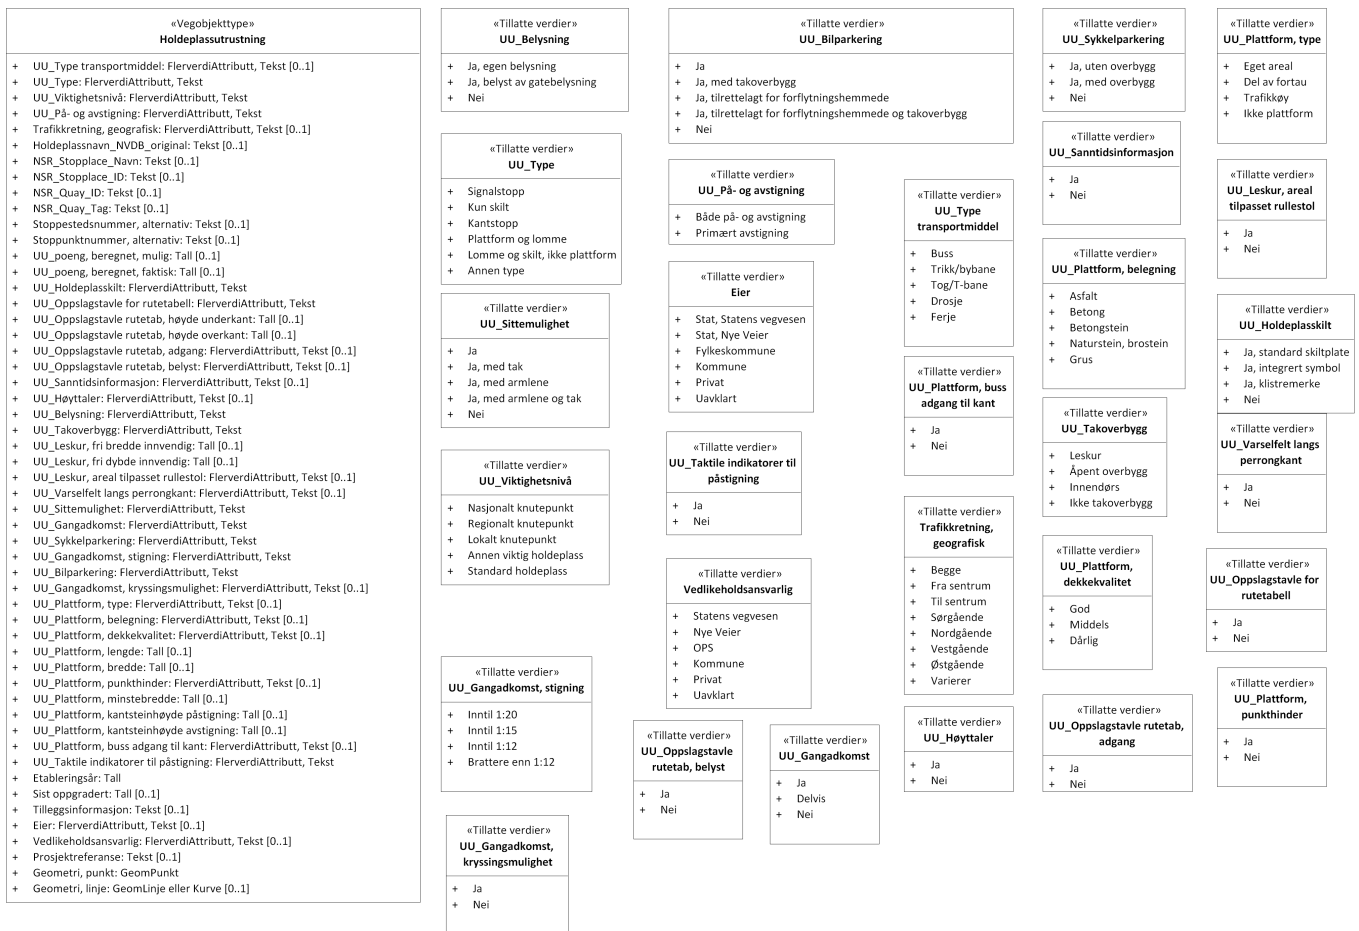

Figur 2:UML-skjema tillatte verdier

UML-skjema med assosiasjoner

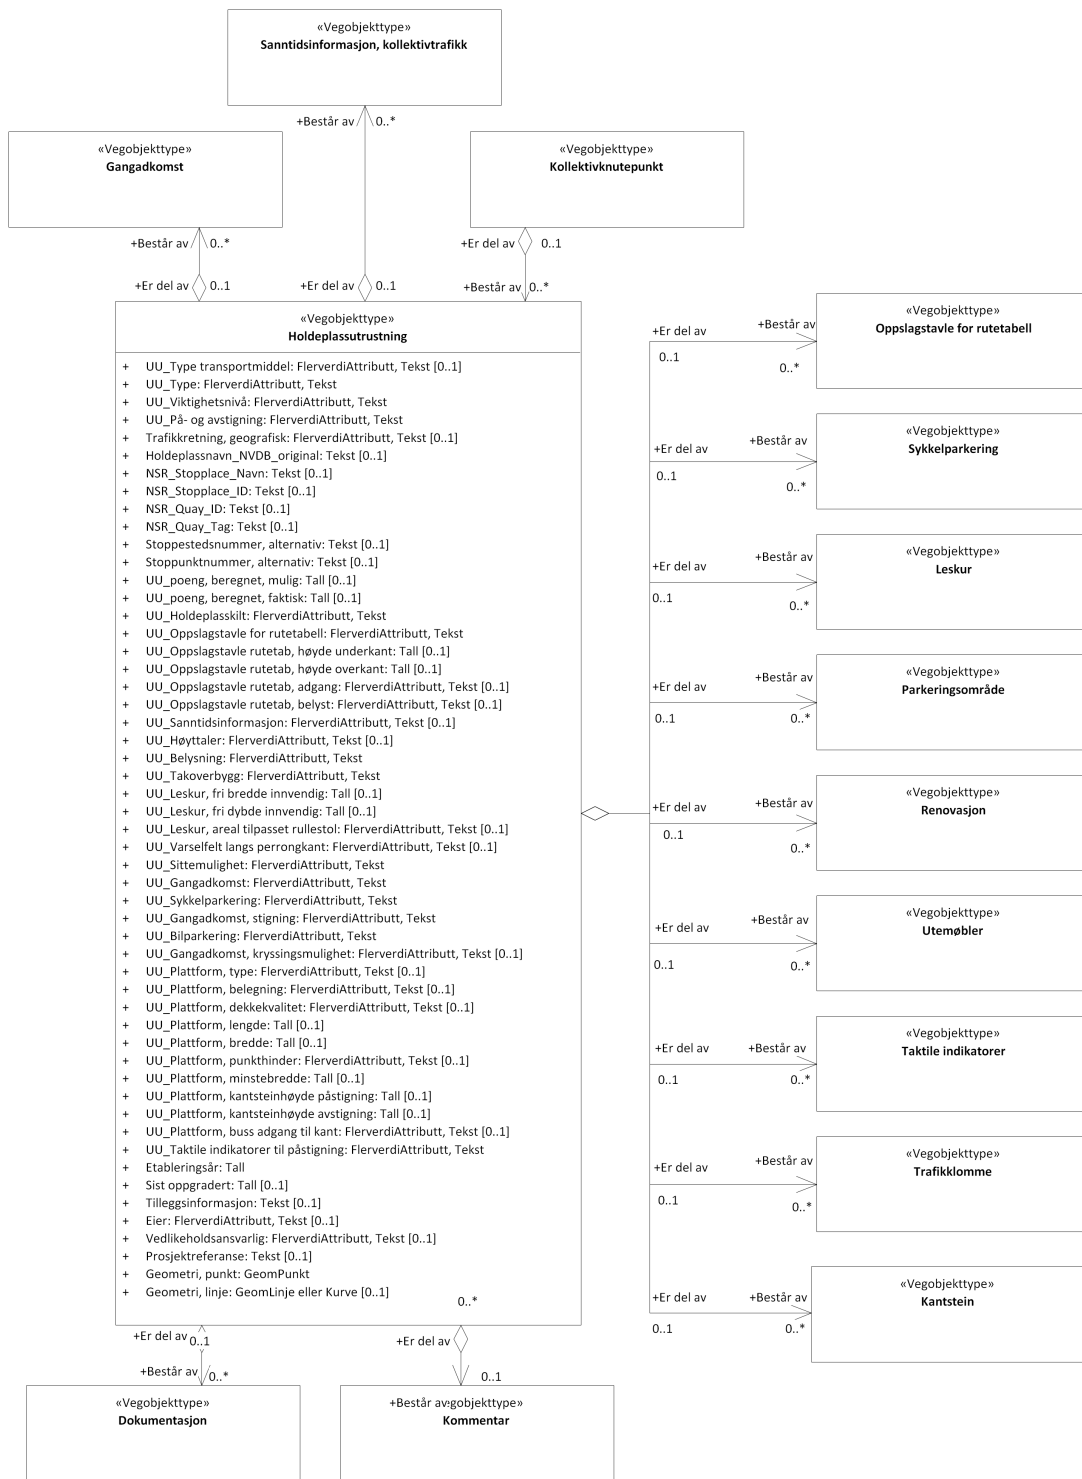

Figur 3:UML-skjema med assosiasjoner

2.2 Beskrivelse av vegobjekttype og tilhørende egenskapstyper

Vegobjekttype

Navn vegobjekttype:

Definisjon:

Representasjon i vegnettet:

Sideposisjon:

Kjorefelt:

Holdeplassutrustning

Sted for på og avstigning av kollektivtrafikk.

strekning

Relevant

Ikke relevant

Egenskapstyper - geometri - tillatte verdier

Tabellen beskriver hver egenskapstype tilhørende vegobjekttypen.

Egenskapstypenavn:	Navn på egenskapstypen (attributtet)
Verdi:	Viser tillatte verdier for gitt egenskapstype
Datatype:	Viser datatype og feltlengde. T=Tekst, H=Heltall, D=desimaltall, DATO=dato, FVH/FVT=kodeliste som kan inneholde lister med heltall eller tekster. Heltall bak datatypen viser antall tegn/siffer.
Betingelse:	Angir egenskapstypens viktighet A = Absolutt påkrevd. Krav om verdi for å kunne lagre forekomst P = Påkrevd - Krav om verdi, men mulig å lagre forekomst uten verdi B = Betinget - Krav om verdi når gitte forutsetninger inntreffer O = Opsjonell - Ikke krav om verdi S = Opsjonell spesialinformasjon - Benyttes for spesielle formål. Ikke krav om verdi U = Utgår - Egenskapstype vil bli tatt ut av NVDB. Det skal ikke registreres nye data til denne. Slike egenskaper får prefiks 'Utgår_'
Beskrivelse:	Viser definisjon av egenskapstype, samt eventuell merknad knyttet til registrering av data

Standard egenskapstyper

Egenskapstypenavn Tillatte verdier	Datatype	Betingelse	Beskrivelse	ID
UU_Type transportmiddel	FVT 30	B	Angir hvilken type transportmiddel det er tilrettelagt for Merknad: Skal angis om det ikke er buss	10259
Buss				16750
Trikk/bybane				16751
Tog/T-bane				16752
Drosje				16759
Ferje				16837
UU_Type	FVT 50	P	Angir hvilken type holdeplassutrustning det er tale om. Jfr HB V123 (232)	3956
Plattform og lomme			Holdeplassestype 4 i HB V123 (232) : 512-skilt med plattform for passasjer + lomme.	5078
Kun skilt			Holdeplassestype 2 i HB V123 (232): Kun 512-skilt med informasjonsbærer.	5079
Kantstopp			Holdeplassestype 3 i HB V123 (232): 512-skilt med plattform for passasjer eller stopp ved fortau i by/tettbebyggelse.	5080
Annen type			Andre typer holdeplassutrustning. Kan f.eks være perrong på terminal, endeholdeplass, snuholdeplass, mm. Gi beskrivelse under merknad.	5081
Signalstopp			Holdeplassestype 1 i HB V123 (232): Stopp på signal, uten fysisk markering av holdeplassen.	16688
Lomme og skilt, ikke plattform			Det er anlagt lomme, det er skilt, men ikke plattform.	19089
UU_Viktighetsnivå	FVT 30	P	Angir hvilket viktighetsnivå holdeplassutrustning har	10260
Nasjonalt knutepunkt			Knutepunkter hvorfra man kan reise både lokalt, regionalt og til andre landsdeler i Norge. Noen nasjonale knutepunkter har internasjonale reisemål. Det finnes et fåtall nasjonale knutepunkter som alle krever spesiell utforming. Se HB V123	16753
Regionalt knutepunkt			Knutepunkter der man kan reise lokalt og regionalt i betydningen i og til de nærmeste fylkene. Se HB V123	16754
Lokalt knutepunkt			Knutepunkter hvorfra man kan reise lokalt innen samme kommune og/eller samme fylke. Se HB V123.	16755
Annen viktig holdeplass			Det aller enkleste knutepunktet der det er tilrettelagt for omstigning. I sin enkleste form er et mindre knutepunkt en holdeplass der det er lagt til rette for overgang mellom to eller flere transportmidler i kollektivsystemet (buss, båt, taxi i rute). Se HB V123	16756
Standard holdeplass			Angir at holdeplass ikke har funksjon som knutepunkt, eller av andre grunner karakteriseres som en ekstra viktig holdeplass. Se HB V123	16757
UU_På- og avstigning	FVT 30	P	Angir om Holdeplassutrustning brukes for både på- og avstigning eller primært for avstigning	10205
Både på- og avstigning				16625
Primært avstigning				16626

Trafikkretning, geografisk	FVT 30	O	Angir hvilken trafikkretning som betjenes. Angis hvis entydig.	10213
Begge			Holdeplassutrustning betjener trafikk i begge/alle retninger.	16653
Fra sentrum			Betjener primært trafikk fra sentrum av nærmeste by	16654
Nordgående			Betjener primært trafikk fra sør til nord. Retning må sees i større perspektiv enn den lokale retningen transportåren har inne på Holdeplassutrustning	16655
Sørgående			Betjener primært trafikk fra nord til sør. Retning må sees i større perspektiv enn den lokale retningen transportåren har inne på Holdeplassutrustning	16656
Til sentrum			Betjener primært trafikk til sentrum av nærmeste by.	16657
Variører			Benyttes hvis det varierer hvilken retning som trafikkerer Holdeplassutrustningen. Eks for tog/fly vil samme Holdeplassutrustning benyttes til ulike retninger.	16658
Vestgående			Betjener normalt trafikk fra øst til vest. Retning må sees i større perspektiv enn den lokale retningen transportåren har inne på Holdeplassutrustning	16659
Østgående			Betjener primært trafikk fra vest til øst Retning må sees i større perspektiv enn den lokale retningen transportåren har inne på Holdeplassutrustning	16660
Holdeplassnavn_NVDB_origina	T 50	O	Navn slik det opprinnelig ligger i NVDB. Ikke synkronisert mot NSR: Beholdes inntil videre. Vil etter hvert fases ut til fordel for ET 10885 "NSR_Stopplace_Navn" som er synkronisert mot NSR.	3957
NSR_Stopplace_Navn	T 50	B	Navn på Stopplace (stoppestedet) som Holdeplassutrustning tilhører. Offisielt navn hentet fra NSR - Nasjonalt Stoppestedsregister. NSR administreres av Entur AS. Merknad: Dersom NSR_Quay_ID eller NSR_Stopplace_ID er angitt vil NSR_Stopplace_Navn hentes fra NSR ifbm sentral overføring/synkronisering. Dersom ingen av disse er oppgitt vil feltet være tomt. Det skal ikke gis inn data manuelt her.	10885
NSR_Stopplace_ID	T 30	B	Unik ID på Stopplace (stoppestedet) som Holdeplassutrustning tilhører. NSR_Stopplace_ID hentes fra NSR - Nasjonalt Stoppestedsregister. NSR administreres av Entur AS. Merknad: Dersom NSR_Quay_ID er angitt vil NSR_Stopplace_ID hentes fra NSR ifbm sentral overføring/synkronisering. NSR_Stopplace_ID må angis manuelt dersom NSR_Quay_ID ikke har verdi.	11309
NSR_Quay_ID	T 30	B	Unik ID på Quay (stoppunkt) som Holdeplassutrustning tilhører. NSR_Quay_ID hentes fra NSR - Nasjonalt Stoppestedsregister. NSR administreres av Entur AS. NSR_Quay_ID er basis ID for synkronisering mot NSR. Merknad: Skal angis om det er definert i NSR.	11310
Stoppestedsnummer, alternativ	T 10	O	Angir alternativt holdeplassnummer, kan f.eks være 8-sifret nummer som inneholde kommunenummer. Vil bli overflødig på sikt	10884
Stoppunktnummer, alternativ	T 10	O	Stoppunktnummer som er benyttet tidligere eller benyttes i andre sammenhenger. Vil bli overflødig på sikt.	10204
NSR_Quay_Tag	T 30	B	Merking/navn på Quay (Stoppunkt).	11425
Utgår_Stoppestedsnummer, NRI (9 siffer)	T 20	U	Unikt nummer for stoppested/holdeplass i tidligere versjon av Nasjonalt Stoppestedsregister (fra NRI sin database). Dette nummeret skal ha 9 siffer. De tre første sifrene skal være 761. Merknad: ET vil erstattes av ny ET 11309 (Entur-nummer) i løpet av kort tid. ET vil i overgangsperiode brukes for kobling mot nasjonalt register. Tradisjonelle 8-sifrede nummer kan legges på egenskapstype "holdeplassnummer, tidligere" (Egenskap 10884).	3958
Utgår_Stoppunktnummer, NRI (9 siffer)	T 10	U	Unikt nummer for stoppunkt i tidligere versjon av Nasjonalt Stoppestedsregister (fra NRI sin database). Dette nummeret skal ha 9 siffer. De tre første sifrene skal være 762. Merknad: ET vil erstattes av ny ET 11310 (Entur-nummer) i løpet av kort tid. ET vil i overgangsperiode brukes for kobling mot nasjonalt register. Tradisjonelle 2 eller 10 sifrede nummer kan legges på egenskapstype "Stoppunktnummer, alternativ" (Egenskap 10204).	10203
UU_poeng, beregnet, mulig	D 4	B	Angir hvor mange poeng det er mulig å oppnå. Verdi beregnes på basis av andre UU-egenskapstyper. Merknad: Avledes. Skal ikke registrere verdi.	10261

UU_poeng, beregnet, faktisk	D 4	B	Beregnet antall Universell utforming poeng for Holdeplassutrustning. Beregnes på basis av andre UU-egenskapstyper Merknad: Avledes. Skal ikke registrere verdi.	10188
UU_Holdeplasskilt	FVT 30	P	Angir om det er holdeplasskilt knyttet til Holdeplassutrustning	10416
Ja, standard skiltplate			Det er standard skiltplate i tilknytning til holdeplass	16791
Nei			Det er ingen Ingen former for holdeplasskilt.	16792
Ja, integrert symbol			Skilt er integrert ("trykket") som symbol i selve leskuret, oppslagstavle, eller annen del av holdeplassutrustningen	18175
Ja, klistremerke			Skilt er limt på selve leskuret, oppslagstavle, eller annen del av holdeplassutrustningen i form av klistremerke.	18176
UU_Oppslagstavle for rutetabell	FVT 8	P	Angir om det er oppslagstavle/kassett eller annen tilrettelegging for oppslag av rutetabeller.	10206
Ja				16627
Nei				16628
UU_Oppslagstavle rutetab, høyde underkant	H 3 (cm)	B	Høyde over bakken for nedre kant av oppslagstavle for rutetabell. Merknad: Påkrevd hvis det finnes slik oppslagstavle	10207
UU_Oppslagstavle rutetab, høyde overkant	H 3 (cm)	B	Høyde over bakken for øvre kant av oppslagstavle for rutetabell. Merknad: Påkrevd hvis det finnes slik oppslagstavle	10257
UU_Oppslagstavle rutetab, adgang	FVT 8	B	Angir om det er mulig å komme helt inntil oppslagstavle for rutetabell Merknad: Skal angis hvis det finnes slik oppslagstavle	10208
Ja			Det er mulig å komme helt inn til rutetidsinformasjonen	16629
Nei			Det er ikke mulig å komme helt inn til rutetidsinformasjonen	16630
UU_Oppslagstavle rutetab, belyst	FVT 3	O	Angir om oppslagstavle er belyst eller ikke	10417
Ja				16793
Nei				16794
UU_Sanntidsinformasjon	FVT 8	B	Angir om det er skjerm med sanntidsinformasjon på Holdeplassutrustning Merknad: Skal angis om Ja	10209
Ja			Holdeplassutrustning har sanntidsinformasjon	16631
Nei			Holdeplassutrustning har ikke sanntidsinformasjon	16632
UU_Høytaler	FVT 8	B	Angir om det er høytaler for å formidle informasjon Merknad: Skal angis om Ja	10210
Ja			Holdeplassutrustning har høytaler	16633
Nei			Holdeplassutrustning har ikke høytaler	16634
UU_Belysning	FVT 35	P	Angir utvendige belysningsforhold. Evt. innvendig belysning i leskur skal knyttes til "leskur".	3959
Ja, egen belysning				4978
Nei				4979
Ja, belyst av gatebelysning				9954
UU_Takoverbygg	FVT 20	P	Angir om det er mulighet for tak over hodet ved opphold på Holdeplassutrustning	10199
Ikke takoverbygg			Det er ikke takoverbygg ved Holdeplassutrustning	16617
Innendørs			Holdeplassutrustning er plassert innendørs	16618
Leskur			Holdeplassutrustning har leskur	16619
Åpent overbygg			Holdeplassutrustning er plassert under åpent overbygg. Beskytter mot regn, men ikke nødvendigvis mot vind.	16620
UU_Leskur, fri bredde innvendig	D 4 (m)	B	Angir minste frie bredde innvendig i leskur Merknad: Skal angis om det finnes leskur	10262
UU_Leskur, fri dybde innvendig	D 3 (m)	B	Angir minimum fri dybde i leskur Merknad: Skal angis om det finnes leskur	10263

UU_Leskur, areal tilpasset rullestol	FVT 20	B	Angir om det finnes fritt areal innvendig i takoverbygg/leskur på minst 1.5 x 1.5 m Merknad: Skal angis om det finnes leskur. Dybde mindre enn 1.5 m kan likevel godkjennes dersom området utenfor er i plan med gulv i takoverbygg/leskur	10200
Ja				16621
Nei				16622
UU_Sittemulighet	FVT 30	P	Angir om det er sittemulighet på Holdeplassutrustning	10211
Ja			Angir at det er sittemulighet, men ikke sittemulighet under tak og det er ikke armlene	16635
Ja, med tak			Angir at det er sittemulighet under tak, men det er ikke armlene	16636
Ja, med armlene			Angir at det er sittemulighet med armlene, men ikke under tak	16637
Ja, med armlene og tak			Angir at det er sittemulighet under tak og at det er sittemulighet med armlene	16638
Nei				16639
UU_Gangadkomst	FVT 50	P	Angir om holdeplass har tilrettelagt adkomst for fotgjengere. Med tilrettelagt adkomst menes at det er fortau eller gang/sykelveg/lokal veg fram til holdeplassen.	3963
Ja			Gangadkomst fra tilnærmet alle tilhørende områder	4987
Delvis			Gangadkomst fra noen av de tilhørende områdene	4988
Nei			Ingen form for egen gangadkomst til holdeplassen	4989
UU_Sykkelparkering	FVT 20	P	Angir om det er sykkelparkering i tilknytning til Holdeplassutrustning	10212
Ja, uten overbygg			Holdeplassutrustning har sykkelparkering uten overbygg	16640
Ja, med overbygg			Holdeplassutrustning har overbygd sykkelparkering	16641
Nei			Holdeplassutrustning har ikke sykkelparkering	16642
UU_Gangadkomst, stigning	FVT 20	P	Stigningsforhold på beste adkomst til Holdeplass	10190
Inntil 1:20				16601
Inntil 1:15				16602
Inntil 1:12				16603
Brattere enn 1:12				16604
UU_Gangadkomst, kryssingsmulighet	FVT 30	O	Angir hvilken mulighet det er for å krysse vegen ved holdeplassen.	10694
Ja			Skal angis Ja om det er gangfelt eller tilrettelagt kryssing. Tilrettelagt kryssing vil si at det f.eks er åpning i rekkverk/gjerde, men uten at det er gangfelt.	17273
Nei			Skal angis Nei der det ikke er tilrettelagt kryssing eller gangfelt. Det skal angis Nei også i tilfeller hvor det er kryssing over/under på egen g/s-veg	17274
UU_Bilparkering	FVT 60	P	Angir om det er parkering for bil i tilknytning til Holdeplassutrustning.	10220
Ja			Angir at det er bilparkering i tilknytning til holdeplassutrustning, men parkering er uten takoverbygg og det er ikke tilrettelagt for forflytningshemmede	16648
Ja, med takoverbygg			Angir at det er bilparkering med takoverbygg i tilknytning til holdeplassutrustning, men parkering er ikke tilrettelagt for forflytningshemmede	16649
Ja, tilrettelagt for forflytningshemmede			Angir at det er bilparkering i tilknytning til holdeplassutrustning, det er tilrettelagt for forflytningshemmede, men det er ikke takoverbygg	16650
Ja, tilrettelagt for forflytningshemmede og takoverbygg			Angir at det er bilparkering med takoverbygg i tilknytning til holdeplassutrustning, det er tilrettelagt for forflytningshemmede	16651
Nei			Det er ikke parkering i tilknytning til holdeplassutrustning	16652
UU_Plattform, type	FVT 20	B	Angir type område hvor reisende kan oppholde seg i forbindelse med venting på kollektivtrafikk Merknad: Påkrevd hvis holdeplass for buss	10219
Ikke plattform			Det er ikke noe eget tilpasset venteeareal	16689
Del av fortau			Plattformen er del av gjennomgående fortau	16690
Trafikkø			Trafikkø som skiller kjørefelt eller påstigningspunkt	16691
Eget areal			Eget areal som brukes som venteeareal	16692
Del av g/s-veg			Plattformen er del av gjennomgående g/sveg	19834

UU_Plattform, belegning	FVT 20	B	Belegning på plattform Merknad: Skal angis om det er plattform	10193
Asfalt				16605
Betong				16606
Betongstein				16607
Grus				16608
Naturstein, brostein				16609
Naturstein, heller				20073
UU_Plattform, dekkekvalitet	FVT 20	B	Dekkekvalitet på Holdeplassutrustning Merknad: Skal angis om det er plattform	10189
God			Stabilt og jevnt dekke uten sjenerende skader	16598
Middels			Noen ujevnheter og/eller mindre skader	16599
Dårlig			Ujevnt og/eller betydelig skadd dekke	16600
UU_Plattform, lengde	D 5 (m)	B	Lengde av plattform eksklusiv inn-/utkjøringslengde Merknad: Betingelse: Skal angis om det finnes plattform	10191
UU_Plattform, bredde	D 4 (m)	B	Fri bredde i plattformens fulle lengde. Ved varierende bredde brukes gjennomsnitt. Merknad: Betingelse: Skal angis om det finnes plattform	10192
UU_Plattform, areal	H 4 (m2)	O	Areal av plattform	11862
UU_Plattform, punkthinder	FVT 8	B	Angir om det finnes punkthinder i forflytningsbane langs plattformen Merknad: Skal angis om det er plattform	10202
Ja				16623
Nei				16624
UU_Plattform, minstebredde	D 4 (m)	B	Minste bredde på beste gang-/forflytningsbane langs plattformen. Det skal tas hensyn til permanente punkthinder som trapper, skiltstolper, portaler, bygninger osv. Kjøretøy, rullestoler, vogner etc som har bredde større enn denne minstebredden vil ikke kunne passere fritt på plattform. Merknad: Skal angis om det er plattform	10201
UU_Plattform, kantsteinhøyde påstigning	D 4 (cm)	B	Høyde på kantstein ved påstigningspunkt Merknad: Skal angis om det er plattform	10194
UU_Plattform, kantsteinhøyde avstigning	D 4 (cm)	B	Høyde på kantstein ved avstigningspunkt (ca 5 m bak påstigning) Merknad: Skal angis om det er plattform. Viktig å ha denne også på grunn av at bussen er lavere ved bakre dør enn ved fremre dør	10195
UU_Plattform, buss adgang til kant	FVT 20	B	Angir om buss/trikk kan kjøre uhindret inn til kant. Gjelder vanlig buss eller trikk Merknad: Skal angis om det er plattform	10196
Ja			Buss/trikk kan kjøre uhindret inn til kant	16610
Nei			Buss/trikk kan ikke kjøre uhindret inn til kant	16611
UU_Plattform_ varsselfelt langs kant	FVT 20	B	Angir om det er varsellinje langs perrongkant ut mot veg for å gjøre folk oppmerksom på kanten og på innkomende busser/trikker. Merknad: Skal angis for holdeplasser med plattform	10198
Ja				16614
Nei				16615
UU_Taktile indikatorer til påstigning	FVT 20	P	Angir om det er Taktile indikatorer til påstigningspunktet	10197
Ja				16612
Nei				16613
Etableringsår	H 4	P	Angir hvilket år vegobjektet ble etablert på stedet	10306
Sist oppgradert	H 4	B	Angir årstall for når holdeplassutrustning sist ble oppgradert. Eksempel på oppgradering kan være anleggelse av plattform, etablere bedre tilbud til trafikantene i form av sanntidsinformasjon, sykkelparkering, leskur, mm Merknad: Skal angis om holdeplassutrustning har vært oppgradert.	11311

1734	Fullstendighet, manglende data	Andel manglende data		0	Alle Holdeplassutrustning skal være registrert	0 %	0 %		
1735	Aktualitet	Tidsperiode, forsinkelse		0	Data skal være inne i NVDB innen angitt frist	90 dager	90 dager		
1841	Absolutt stedfestingsnøyaktighet	Middelverdi av feil i stedfestingsnøyaktighet		Geometri, punkt	Avvik i posisjon skal være innenfor gitt verdi	1 m	1 m		
1840	Fullstendighet, manglende data	Andel manglende data		Geometri, punkt	Geometri, punkt skal være angitt på alle objekter	0 %	0 %		
1767	Fullstendighet, manglende data	Andel manglende data		Eier	Eier skal være angitt når Eier er en annen enn vegeier	0 %	0 %		
1954	Fullstendighet, manglende data	Andel manglende data		Etableringsår	Etableringsår skal være angitt for nye forekomster, der det er kjent for eksisterende	0 %	0 %		
1851	Fullstendighet, manglende data	Andel manglende data		Holdeplassnavn_NVDDB_Original	Skal oppgis om holdeplass Navn i Rutebanken. Skal på sikt hentes automatisk fra Rutebanken	0 %	0 %		
2510	Fullstendighet, manglende data	Andel manglende data		Utgår_Stoppestedsnummer, NRI (9 siffer)	Utgår Stoppestedsnummer, NRI (9 siffer) skal være angitt på alle objekter	0 %	0 %		
2511	Fullstendighet, manglende data	Andel manglende data		Utgår_Stoppunktnummer, NRI (9 siffer)	Utgår Stoppunktnummer, NRI (9 siffer) skal være angitt på alle objekter	0 %	0 %		
1739	Fullstendighet, manglende data	Andel manglende data		Vedlikeholdsansvarlig	Vedlikeholdsansvarlig skal være angitt når Vedlikeholdsansvarlig ikke er Statens vegvesen	0 %	0 %		
1867	Fullstendighet, manglende data	Andel manglende data		UU_Høyttaler	UU_Høyttaler skal være angitt om Ja	0 %	0 %		
1766	Fullstendighet, manglende data	Andel manglende data		UU_Bilparkering	UU_Bilparkering skal være angitt på alle objekter	0 %	0 %		
1852	Fullstendighet, manglende data	Andel manglende data		UU_Belysning	UU_Belysning skal være angitt på alle objekter	0 %	0 %		
2353	Fullstendighet, manglende data	Andel manglende data		UU_Gangadkomst	UU_Gangadkomst skal være angitt på alle objekter	0 %	0 %		
1855	Fullstendighet, manglende data	Andel manglende data		UU_Gangadkomst, stigning	UU_Gangadkomst, stigning skal være angitt på alle objekter	0 %	0 %		
2000	Fullstendighet, manglende data	Andel manglende data		UU_Holdeplassskilt	UU_Holdeplassskilt skal være angitt på alle objekter	0 %	0 %		
1863	Fullstendighet, manglende data	Andel manglende data		UU_Leskur, areal tilpasset rullestol	UU_Leskur, areal tilpasset rullestol skal være angitt om det finnes leskur. Dybde mindre enn 1.5 m kan likevel godkjennes dersom området utenfor er i plan med gulv i takoverbygg/leskur	0 %	0 %		
1847	Fullstendighet, manglende data	Andel manglende data		UU_Leskur, fri bredde innvendig	UU_Leskur, fri bredde innvendig skal være angitt om det finnes leskur	0 %	0 %		
1848	Fullstendighet, manglende data	Andel manglende data		UU_Leskur, fri dybde innvendig	UU_Leskur, fri dybde innvendig skal være angitt om det finnes leskur	0 %	0 %		

1753	Fullstendighet, manglende data	Andel manglende data		UU_Takoverbygg	UU_Takoverbygg skal være angitt på alle objekter	0 %	0 %		
1758	Fullstendighet, manglende data	Andel manglende data		UU_Oppslagstavle for rutetabell	UU_Oppslagstavle for rutetabell skal være angitt på alle objekter	0 %	0 %		
1760	Fullstendighet, manglende data	Andel manglende data		UU_Oppslagstavle rutetab, adgang	UU_Oppslagstavle rutetab, adgang skal være angitt hvis rutetidsinformasjon finnes på Holdeplassutrustning	0 %	0 %		
1843	Fullstendighet, manglende data	Andel manglende data		UU_Oppslagstavle rutetab, høyde overkant	UU_Oppslagstavle rutetab, høyde overkant skal være angitt hvis det finnes slik oppslagstavle	0 %	0 %		
1759	Fullstendighet, manglende data	Andel manglende data		UU_Oppslagstavle rutetab, høyde underkant	UU_Oppslagstavle rutetab, høyde underkant skal være angitt hvis rutetidsinformasjon finnes på Holdeplassutrustning	0 %	0 %		
1858	Fullstendighet, manglende data	Andel manglende data		UU_Plattform, belegning	UU_Plattform, belegning skal være angitt om det er plattform.	0 %	0 %		
1857	Fullstendighet, manglende data	Andel manglende data		UU_Plattform, bredde	UU_Plattform, bredde Betingelse: skal være angitt om det finnes plattform.	0 %	0 %		
1861	Fullstendighet, manglende data	Andel manglende data		UU_Plattform, buss adgang til kant	UU_Plattform, buss adgang til kant skal være angitt om det er plattform.	0 %	0 %		
1854	Fullstendighet, manglende data	Andel manglende data		UU_Plattform, dekkekvalitet	UU_Plattform, dekkekvalitet skal være angitt om det er plattform.	0 %	0 %		
1860	Fullstendighet, manglende data	Andel manglende data		UU_Plattform, kantsteinhøyde avstigning	UU_Plattform, kantsteinhøyde avstigning skal være angitt om det er plattform. Viktig å ha denne også på grunn av at bussen er lavere ved bakre dør enn ved fremre dør	0 %	0 %		
1859	Fullstendighet, manglende data	Andel manglende data		UU_Plattform, kantsteinhøyde påstigning	UU_Plattform, kantsteinhøyde påstigning skal være angitt om det er plattform	0 %	0 %		
1856	Fullstendighet, manglende data	Andel manglende data		UU_Plattform, lengde	UU_Plattform, lengde Betingelse: skal være angitt om det finnes plattform.	0 %	0 %		
1864	Fullstendighet, manglende data	Andel manglende data		UU_Plattform, minstebredde	UU_Plattform, minstebredde skal være angitt om det er plattform.	0 %	0 %		
1865	Fullstendighet, manglende data	Andel manglende data		UU_Plattform, punkthinder	UU_Plattform, punkthinder skal være angitt om det er plattform.	0 %	0 %		
1868	Fullstendighet, manglende data	Andel manglende data		UU_Plattform, type	UU_Plattform, type skal være angitt hvis holdeplass for buss	0 %	0 %		
1853	Fullstendighet, manglende data	Andel manglende data		UU_poeng, beregnet, faktisk	UU_poeng, beregnet, faktisk	0 %	0 %		
1869	Fullstendighet, manglende data	Andel manglende data		UU_poeng, beregnet, mulig	UU_poeng, beregnet, mulig	0 %	0 %		
1757	Fullstendighet, manglende data	Andel manglende data		UU_På- og avstigning	UU_På- og avstigning skal være angitt på alle objekter	0 %	0 %		

1866	Fullstendighet, manglende data	Andel manglende data		UU_Samtidsinformasjon	UU_Samtidsinformasjon skal være angitt om Ja	0 %	0 %		
1763	Fullstendighet, manglende data	Andel manglende data		UU_Sittemulighet	UU_Sittemulighet skal være angitt på alle objekter	0 %	0 %		
1764	Fullstendighet, manglende data	Andel manglende data		UU_Sykkelparkering	UU_Sykkelparkering skal være angitt på alle objekter	0 %	0 %		
1751	Fullstendighet, manglende data	Andel manglende data		UU_Taktile indikatorer til påstigning	UU_Taktile indikatorer til påstigning skal være angitt på alle objekter	0 %	0 %		
1736	Fullstendighet, manglende data	Andel manglende data		UU_Type	UU_Type skal være angitt på alle objekter	0 %	0 %		
1844	Fullstendighet, manglende data	Andel manglende data		UU_Type transportmiddel	UU_Type transportmiddel skal være angitt om det ikke er buss	0 %	0 %		
1862	Fullstendighet, manglende data	Andel manglende data		UU_Plattform_ varsselfelt langs kant	UU_Plattform_ varsselfelt langs kant Skal kun angis for trikkeholdeplasser	0 %	0 %		
1845	Fullstendighet, manglende data	Andel manglende data		UU_Viktighetsnivå	UU_Viktighetsnivå skal være angitt på alle objekter	0 %	0 %		
1768	Konseptuell konsistens	Andel objekter med avvik fra regler i det konseptuelle skjemat	Parkeringsområde	UU_Bilparkering	Det skal være samsvar mellom verdi gitt i feltet UU_Bilparkering og Parkeringsområde som datterobjekt til denne eller nærliggende Holdeplassutrustning	0 %	0 %		
1769	Konseptuell konsistens	Andel objekter med avvik fra regler i det konseptuelle skjemat	Oppslagstavle for rutetabell	UU_Oppslagstavle for rutetabell	Det skal være samsvar mellom verdi gitt i feltet UU_Oppslagstavle for rutetabell og "Oppslagstavle for rutetabell" som datterobjekt til denne eller nærliggende Holdeplassutrustning	0 %	0 %		
1770	Konseptuell konsistens	Andel objekter med avvik fra regler i det konseptuelle skjemat	Sykkelparkering	UU_Sykkelparkering	Det skal være samsvar mellom verdi gitt i feltet UU_Sykkelparkering og Sykkelparkering som datterobjekt til denne eller nærliggende Holdeplassutrustning	0 %	0 %		
1771	Konseptuell konsistens	Andel objekter med avvik fra regler i det konseptuelle skjemat	Leskur	UU_Takoverbygg	Det skal være samsvar mellom verdi gitt i feltet UU_Takoverbygg og Leskur som datterobjekt til denne eller nærliggende Holdeplassutrustning	0 %	0 %		

4. Innsamlingsregler med eksempler

--

Nr 1	Regel:	<p>Et Holdeplassutrustning-objekt skal registreres for hver Holdeplassutrustningute langs vegen i henhold til kravmatrisa. Holdeplassutrustning festes til hovedvegnettet. Det kan gjøres unntak for kollektivterminaler som har eget vegnett.</p> <p>Det skal defineres en forekomst for hver side av vegen dersom det er busstopp på begge sider.</p> <p>Dersom flere Holdeplassutrustning har tilknyttet samme service (Sykkelparkering, Utemøbler, Parkeringsområde osv) registreres disse som datterobjekt på kun en Holdeplassutrustning, og da normalt på den som er nærmest. Tilhørende egenskap f.eks. UU_Sykkelparkering (Ja, uten overbygg / Ja, med overbygg / Nei) registreres imidlertid på alle som kan benytte denne service.</p> <p>En del av egenskapene er med for å vise status for underobjekter og skal etter hvert overføres automatisk fra disse. Inntil automatisk overføring er klar må data legges inn her i tillegg til på underobjektene. Dette gjelder data for: Oppslagstavle for rutetabell, Leskur/tak, Sykkelparkering, Bilparkering og Gangadkomst. Noen av disse har flere felter.</p>
------	--------	--

UU_Type Holdeplassutrustning



Typer av holdeplassutrustning

Bildet viser eksempler på typer Holdeplassutrustning. UU_Type : er definert slik her og i håndbok V123:

Signalstopp - Holdeplastype 1 : Stopp på signal, uten fysisk markering av holdeplassen. Ikke vist her

Kun skilt : Holdeplastype 2: Kun 512-skilt med informasjonsbærer.

Kantstopp - Holdeplastype 3: 512-skilt med plattform for passasjer eller stopp ved fortau i by/tettbebyggelse.

Plattform og lomme - Holdeplastype 4: 512-skilt med plattform for passasjer + lomme.

Annen type - F.eks. Holdeplastype 5: Knutepunkt, se eget kapittel i håndbok V123

Geometrireferanse

Den røde markeringen i bildet viser hvor punkt som representerer objektet skal måles inn.

Etableringsår : 2014

Holdeplassnavn_NVDB_original : Hundhammeren

Utgår_Stoppestedsnummer, NRI (9 siffer) : xxxxxx

Utgår_Stoppnummer, NRI (9 siffer) : xxxxxx

UU_Belysning : Ja, belyst av gatebelysning

UU_Bilparkering : Nei

UU_Gangadkomst : Ja

UU_Gangadkomst, stigning : Inntil 1:20

UU_Holdeplassskilt : Ja, integrert symbol

UU_Høytaler : Nei

UU_Leskur, areal tilpasset rullestol : Ja

UU_Leskur, fri bredde innvendig : 1,5

UU_Leskur, fri dybde innvendig : 1,2

UU_Takoverbygg : Leskur

UU_Oppslagstavle for rutetabell : Ja

UU_Oppslagstavle rutetab, adgang : Ja

UU_Oppslagstavle rutetab, høyde overkant : 1,5

UU_Oppslagstavle rutetab, høyde underkant : 1,0

UU_Plattform, belegning : Asfält

UU_Plattform, bredde : 4,0

UU_Plattform, buss adgang til kant : Ja

UU_Plattform, dekkekvalitet : God

UU_Plattform, kantsteinhøyde avstigning : 20

UU_Plattform, kantsteinhøyde påstigning : 20

UU_Plattform, lengde : 30

UU_Plattform, minstebredde : 2,8

UU_Plattform, punkthinder : Ja

UU_Plattform, type : Del av fortau

UU_poeng, beregnet, faktisk : nnnn

UU_poeng, beregnet, mulig : xxxxx

UU_På- og avstigning : Både på- og avstigning

UU_Sittemulighet : Ja, med tak

UU_Taktile indikatorer til påstigning : Ja

UU_Type : Kantstopp

UU_Type transportmiddel : Buss

UU_Viktighetsnivå : Standard holdeplass



Geometriereferanse for objektet

Taktile indikatorer



Taktile indikatorer ved busstopp. Foto: Tore Paulsen

Bildet viser eksempler på taktile indikatorer på en Holdeplassutrustning

UU_Taktile indikatorer til påstigning : Ja

Beregnet poeng

Maks antall oppnåelige poeng for universell utforming varierer avhengig av hvilken type Holdeplassutrustning (stoppunkt) det er snakk om. F.eks. er det færre krav til utforming, og dermed færre mulige poeng, for stoppunkt som primært benyttes til avstigning, mens stoppunkt som har knutepunktfunksjon har flere krav knyttet til seg, og dermed også flere mulige poeng.

For at ikke stoppunkt med lavt antall maks-poeng systematisk skulle komme dårlig ut i vurderingene, er det besluttet å benytte en generalisert sekspunktsskala som viser hvordan hvert stoppunkt ligger an i forhold til maksnivå for den aktuelle typen stoppunkt. Dette blir så omregnet til en heltallsverdi på en felles "generalisert" skala med seks UU-nivå, fra 1 til 6, og det er denne som benyttes i resultatpresentasjon, med ulik farge for hvert nivå. I tabellen ved siden av resultatfiguren vises antall stoppunkt i alle de ulike UU-nivåene med fargekode, og de tilsvarende fargene vises i figuren.

Fargekodene relaterer seg til hva som er maks oppnåelig for hver aktuell type stoppunkt, og hvor mange poeng stoppunktet faktisk har fått.

UU_poeng_beregnet_faktisk : 4

Resultater av registrering av universell utforming av knutepunkt		Knutepunkt: Rutebilstasjonen				
Type: -		Transportalternativ på knutepunktet:				
Antall stoppunkt på knutepunktet:	12	Buss	Tog	Båt		
Ant. av disse med UU-registrering:	3	Trikk	Drosjeholdeplass	Fly		
Antall stoppunkt i sammenstillingen:	5	T-bane	Ferje			

	Vektete poeng					
	Planlegging, drift og evaluering	Fysiske barrierer	Informasjons- og orienteringsbarrierer	SUM	Mulig max	UU-nivå
Snitt	0,0	8,3	4,1	12,4	16,1	4,2
Min	0,0	6,0	2,8	8,8	12,5	4,0
N Min	5	1	2	1	1	4
% Min	100 %	20 %	40 %	20 %	20 %	80 %
Max	0,0	9,5	5,3	14,3	18,0	5,0
N Max	5	1	1	1	2	1
% Max	100 %	20 %	20 %	20 %	40 %	20 %

Samlet UU-nivå for stoppunktene	Antall	%
Nivå 1	0	0 %
Nivå 2	0	0 %
Nivå 3	0	0 %
Nivå 4	4	80 %
Nivå 5	1	20 %
Nivå 6	0	0 %

UU-nivå	Ant. stoppunkt
Nivå 1	0
Nivå 2	0
Nivå 3	0
Nivå 4	4
Nivå 5	1
Nivå 6	0

Eksempler viser resultat av registrering av alle Holdeplassutrustning (stoppunkt) på en Kollektivterminal

Referanser

[Mer informasjon om beregning av poeng for UU-utforming finner du her](#)

Rutetidinformasjon

Bildet viser et leskur på en Holdeplassutrustning med UU_Oppslagstavle for rutetabell : .

Høyde underkant for Oppslagstavle for rutetabell er markert i bildet.

Vi ser at dekke utenfor leskuret er i plan med gulv leskur. UU_Leskur, areal tilpasset rullestol : kan derfor settes til "Ja" selv om dybde for leskuret er bare 1.2 m

Vi kan også se at det her er mulig å komme helt inntil UU_Oppslagstavle for rutetabell.

UU_Oppslagstavle for rutetabell : Ja

UU_Oppslagstavle rutetab, adgang : Ja

UU_Oppslagstavle rutetab, høyde overkant : 180 cm

UU_Oppslagstavle rutetab, høyde underkant : 90 cm

UU_Takoverbygg : Leskur

UU_Leskur, fri bredde innvendig : 2 m

UU_Leskur, fri dybde innvendig : 1.2 m

UU_Leskur, areal tilpasset rullestol : Ja



Rutetidsinformasjon. Foto: Tore Paulsen

Lengde plattform

For lengde plattform beregnes kun selve plattformen og ikke inn- og utkjøringen.

UU_Plattform, lengde : 18 m

UU_Plattform, belegning : Asfalt

UU_Plattform, bredde : 3

UU_Plattform, buss adgang til kant : Ja

UU_Plattform, dekkekvalitet : God

UU_Plattform, kantsteinhøyde avstigning : 20

UU_Plattform, kantsteinhøyde påstigning : 20

UU_Plattform, type : Del av fortau



Lengde plattform. Foto:Tore Paulsen